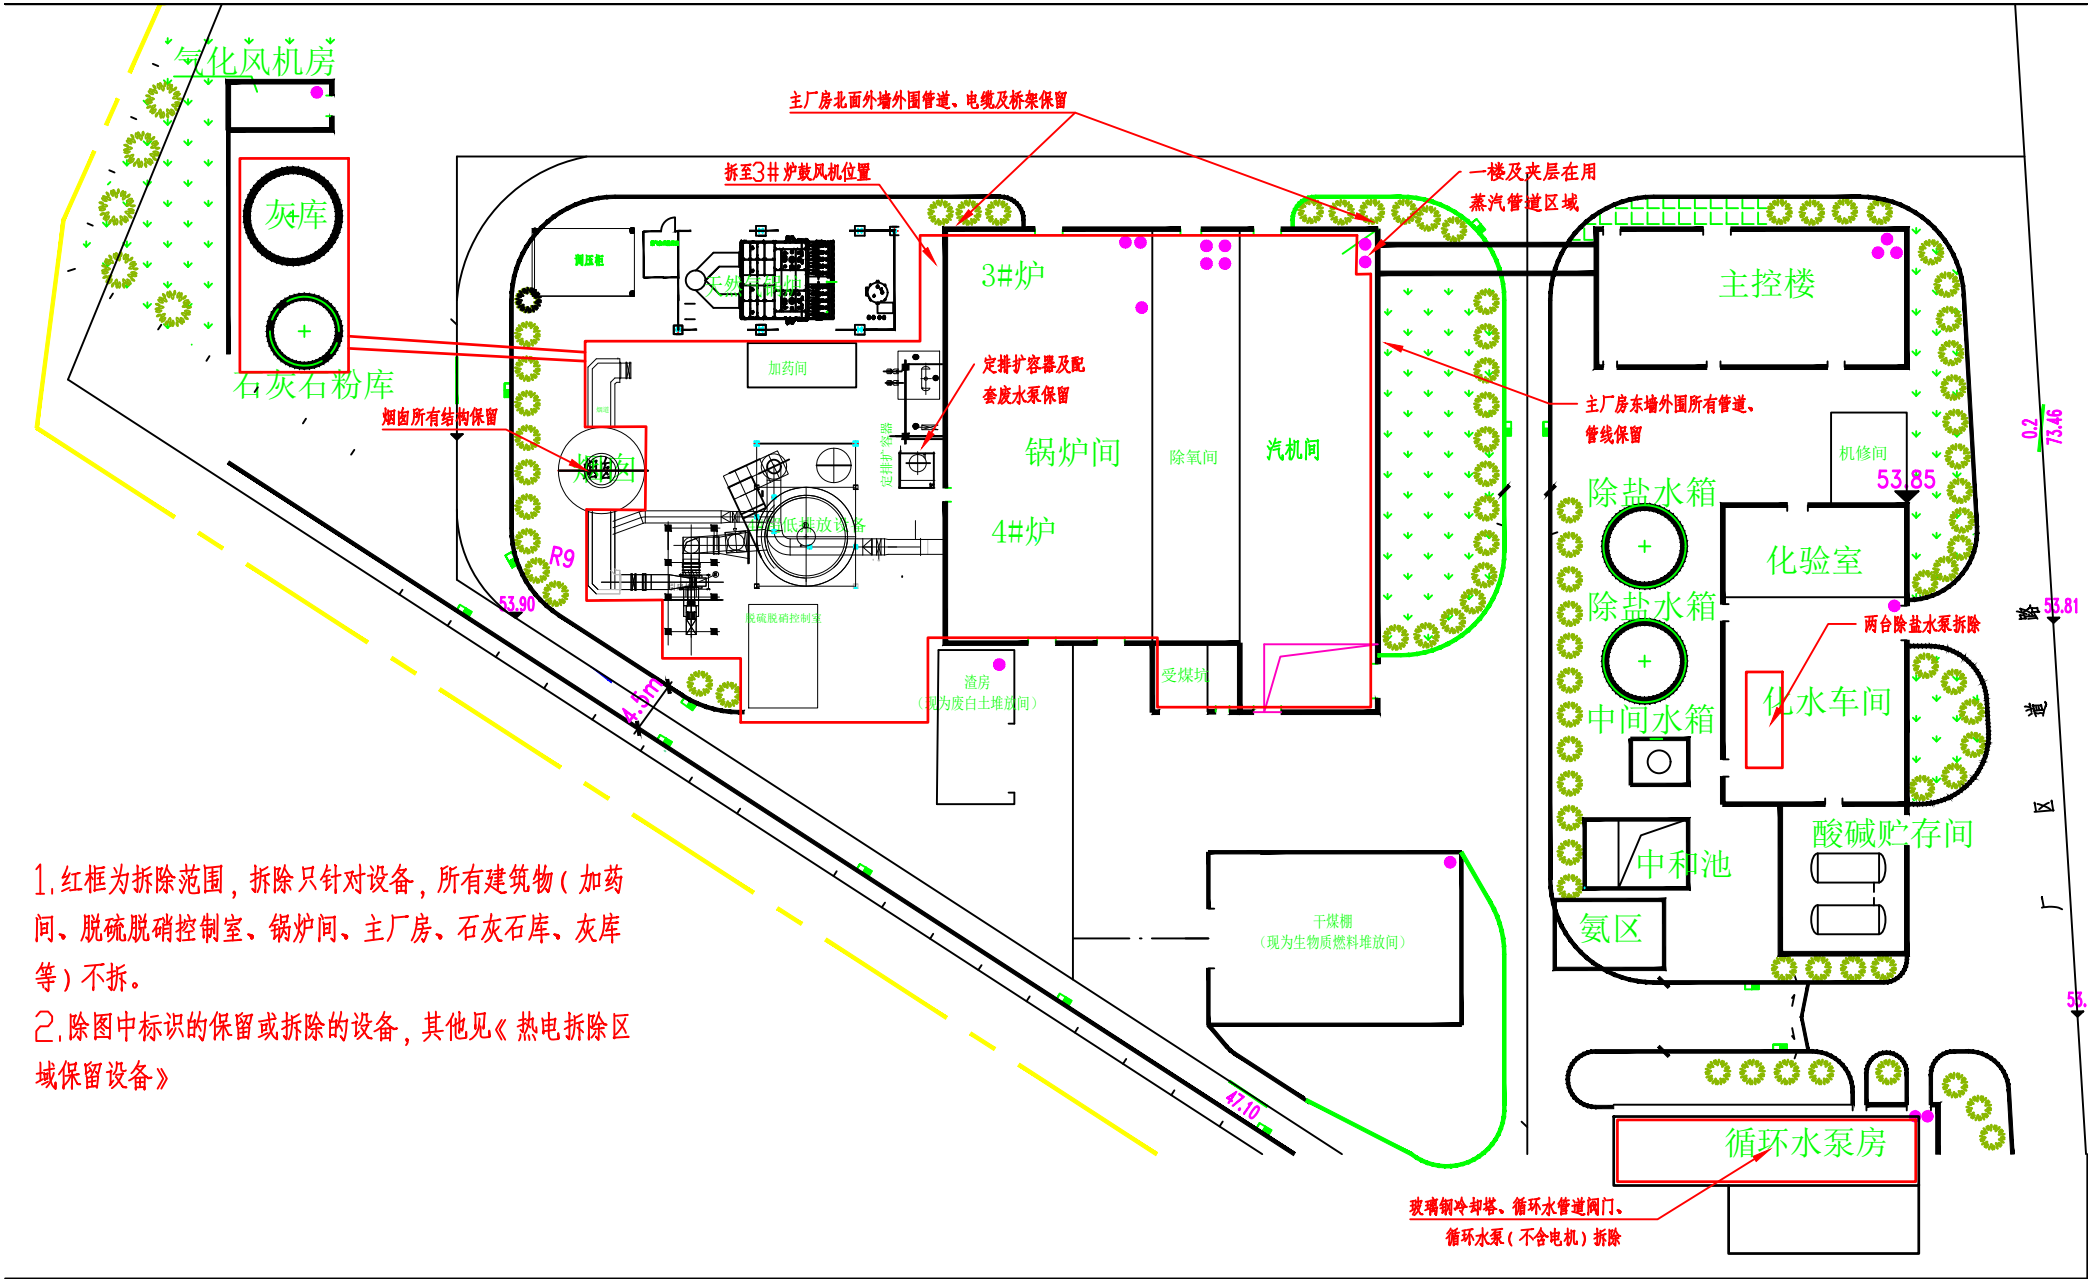


1.红框为拆除范围，拆除只针对设备，所有建筑物（加药间、脱硫脱硝控制室、锅炉间、主厂房、石灰石库、灰库等）不拆。

2.除图中标识的保留或拆除的设备，其他见《热电拆除区域保留设备》